




DDF sp. z o.o.
ul. Nowogrodzka 31, 00-511 Warszawa
NIP: 7010941268, REGON: 384158700
www.ddfdeweloper.pl



NOWE
SZCZAWNO

www.ddfdeweloper.pl
e-mail: anetta@twojenieruchomosci24.pl
tel: +48 694 778 179

ZESPÓŁ BUDYNKÓW MIESZKALNYCH WIELORODZINNYCH
ul. J. Łączyńskiego, 58-310 Szczawno-Zdrój, dz. nr 794, obr. Szczawno-Zdrój 0001

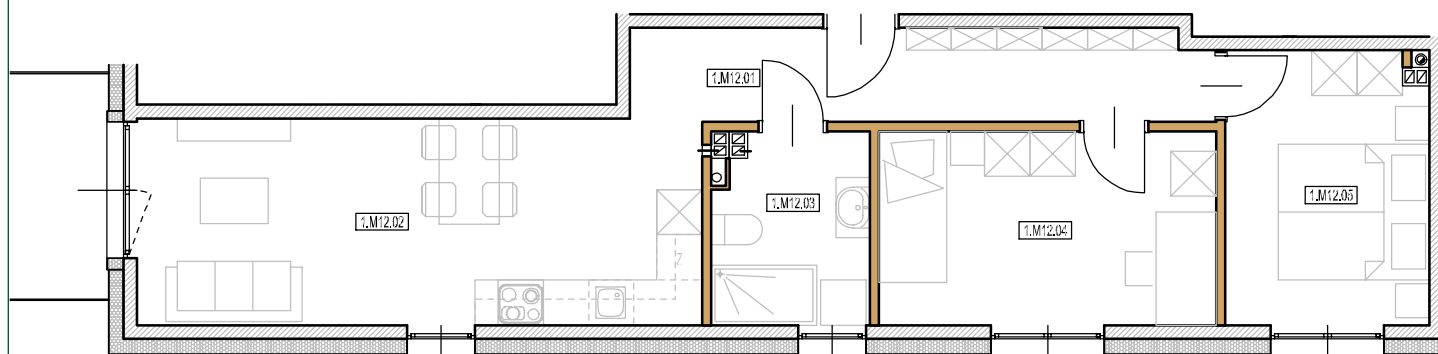


MIESZKANIE **1.M12**
1 PIĘTRO

1.M12.01	przepokój	9,51 m ²
1.M12.02	pokój z aneksem	20,44 m ²
1.M12.03	łazienka	5,12 m ²
1.M12.04	pokój	11,46 m ²
1.M12.05	pokój	9,65 m ²

POWIERZCHNIA UŻYTKOWA **56,18 m²**

balkon 4,5 m²

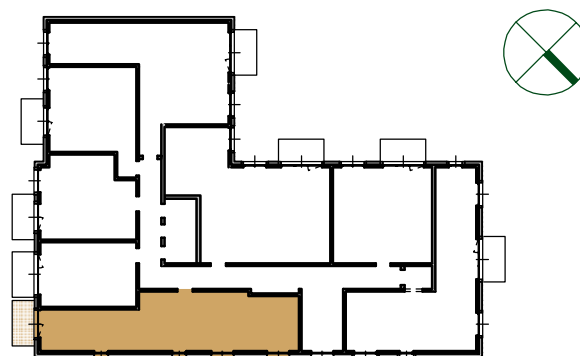

1. Wymiary pomieszczeń, lokalizację punktów przyborów sanitarnych, rozmieszczenie punktów instalacyjnych, itp. podano zgodnie z projektem budowlanym. Mogą wystąpić niewielkie różnice wymiarów i usytuowania elementów, powstałe w trakcie realizacji prac budowlanych. Podane wymiary są wymiarami w świetle pionowych przegród (ścian) w stanie surowym.
2. Powierzchnia użytkowa lokalu jest określona na podstawie Obwieszczenia Ministra Rozwoju i Technologii z dnia 12 lipca 2022 r. w sprawie ogłoszenia jednolitego tekstu rozporządzenia Ministra Rozwoju w sprawie szczegółowego zakresu i formy projektu budowlanego.
3. Przedstawiona na rzucie aranżacja ma charakter przykładowy. Umieblowanie nie stanowi wyposażenia nabywanego lokalu.
4. Materiał reklamowy ma charakter poglądowy i nie stanowi oferty w rozumieniu Kodeksu Cywilnego.