




DDF sp. z o.o.
ul. Nowogrodzka 31, 00-511 Warszawa
NIP: 7010941268, REGON: 384158700
www.ddfdeweloper.pl




NOWE SZCZAWNO

www.ddfdeweloper.pl
e-mail: anetta@twojenieruchomosci24.pl
tel: +48 694 778 179

ZESPÓŁ BUDYNKÓW MIESZKALNYCH WIELORODZINNYCH ul. J. Łączyńskiego, 58-310 Szczawno-Zdrój, dz. nr 794, obr. Szczawno-Zdrój 0001

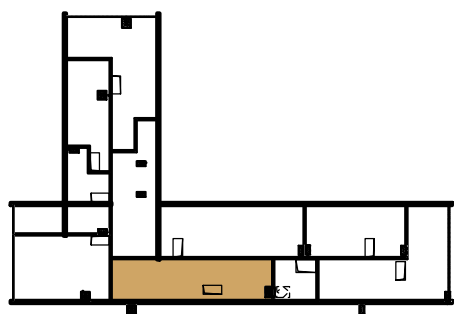

STRYCH 04

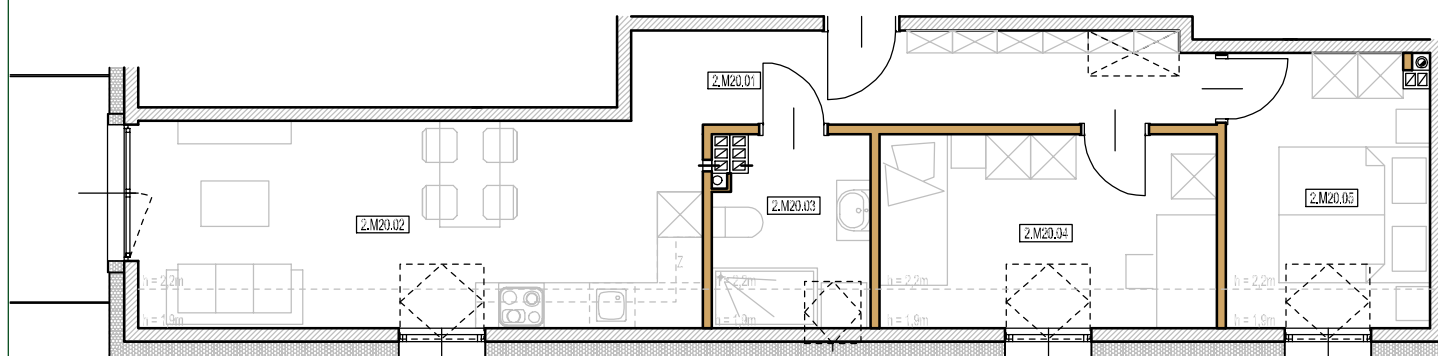


MIESZKANIE 2.M20 PODDASZE UŻYTKOWE

2.M20.01	przepokój	9,51 m ²
2.M20.02	pokój z aneksem	18,50 m ²
2.M20.03	łazienka	4,53 m ²
2.M20.04	pokój	10,30 m ²
2.M20.05	pokój	8,95 m ²

POWIERZCHNIA UŻYTKOWA **51,79 m²**

strych 04 18,14 m²
balkon 4,5 m²

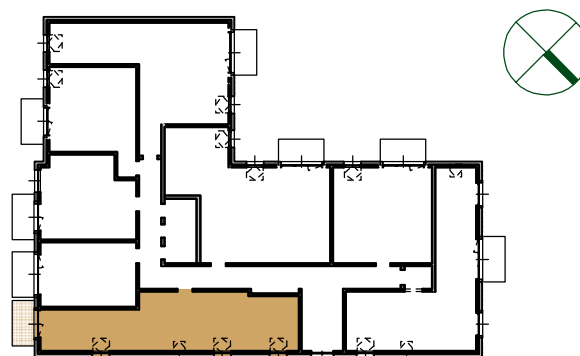

1. Wymiary pomieszczeń, lokalizację punktów przyborów sanitarnych, rozmieszczenie punktów instalacyjnych, itp. podano zgodnie z projektem budowlanym. Mogą wystąpić niewielkie różnice wymiarów i usytuowania elementów, powstałe w trakcie realizacji prac budowlanych. Podane wymiary są wymiarami w świetle pionowych przegród (ścian) w stanie surowym.
2. Powierzchnia użytkowa lokalu jest określona na podstawie Obwieszczenia Ministra Rozwoju i Technologii z dnia 12 lipca 2022 r. w sprawie ogłoszenia jednolitego tekstu rozporządzenia Ministra Rozwoju w sprawie szczegółowego zakresu i formy projektu budowlanego.
3. Przedstawiona na rzucie aranżacja ma charakter przykładowy. Umieblowanie nie stanowi wyposażenia nabywanego lokalu.
4. Materiał reklamowy ma charakter poglądowy i nie stanowi oferty w rozumieniu Kodeksu Cywilnego.